

1階シャッター前スペース

特2 SS (管理用)

SS (管理用)

W:1200

5,600

ATM エントランスホール
コーナー

3,100

SS2

2,450

約7.6㎡

ES

EV NO.3 特2

EV NO.2 特2 EVホール1 (バンク1)

EV NO.1 特2

竖樋

550

3,450
7,600

案内設備 風除室1

化粧グレーチング

竖樋60

化粧グレーチング

上部 エントランス庇

12,500
(≥3,200)

5,000

竖樋

U字側溝 (U-180・化粧蓋)


550


特2

特2

1.6

3

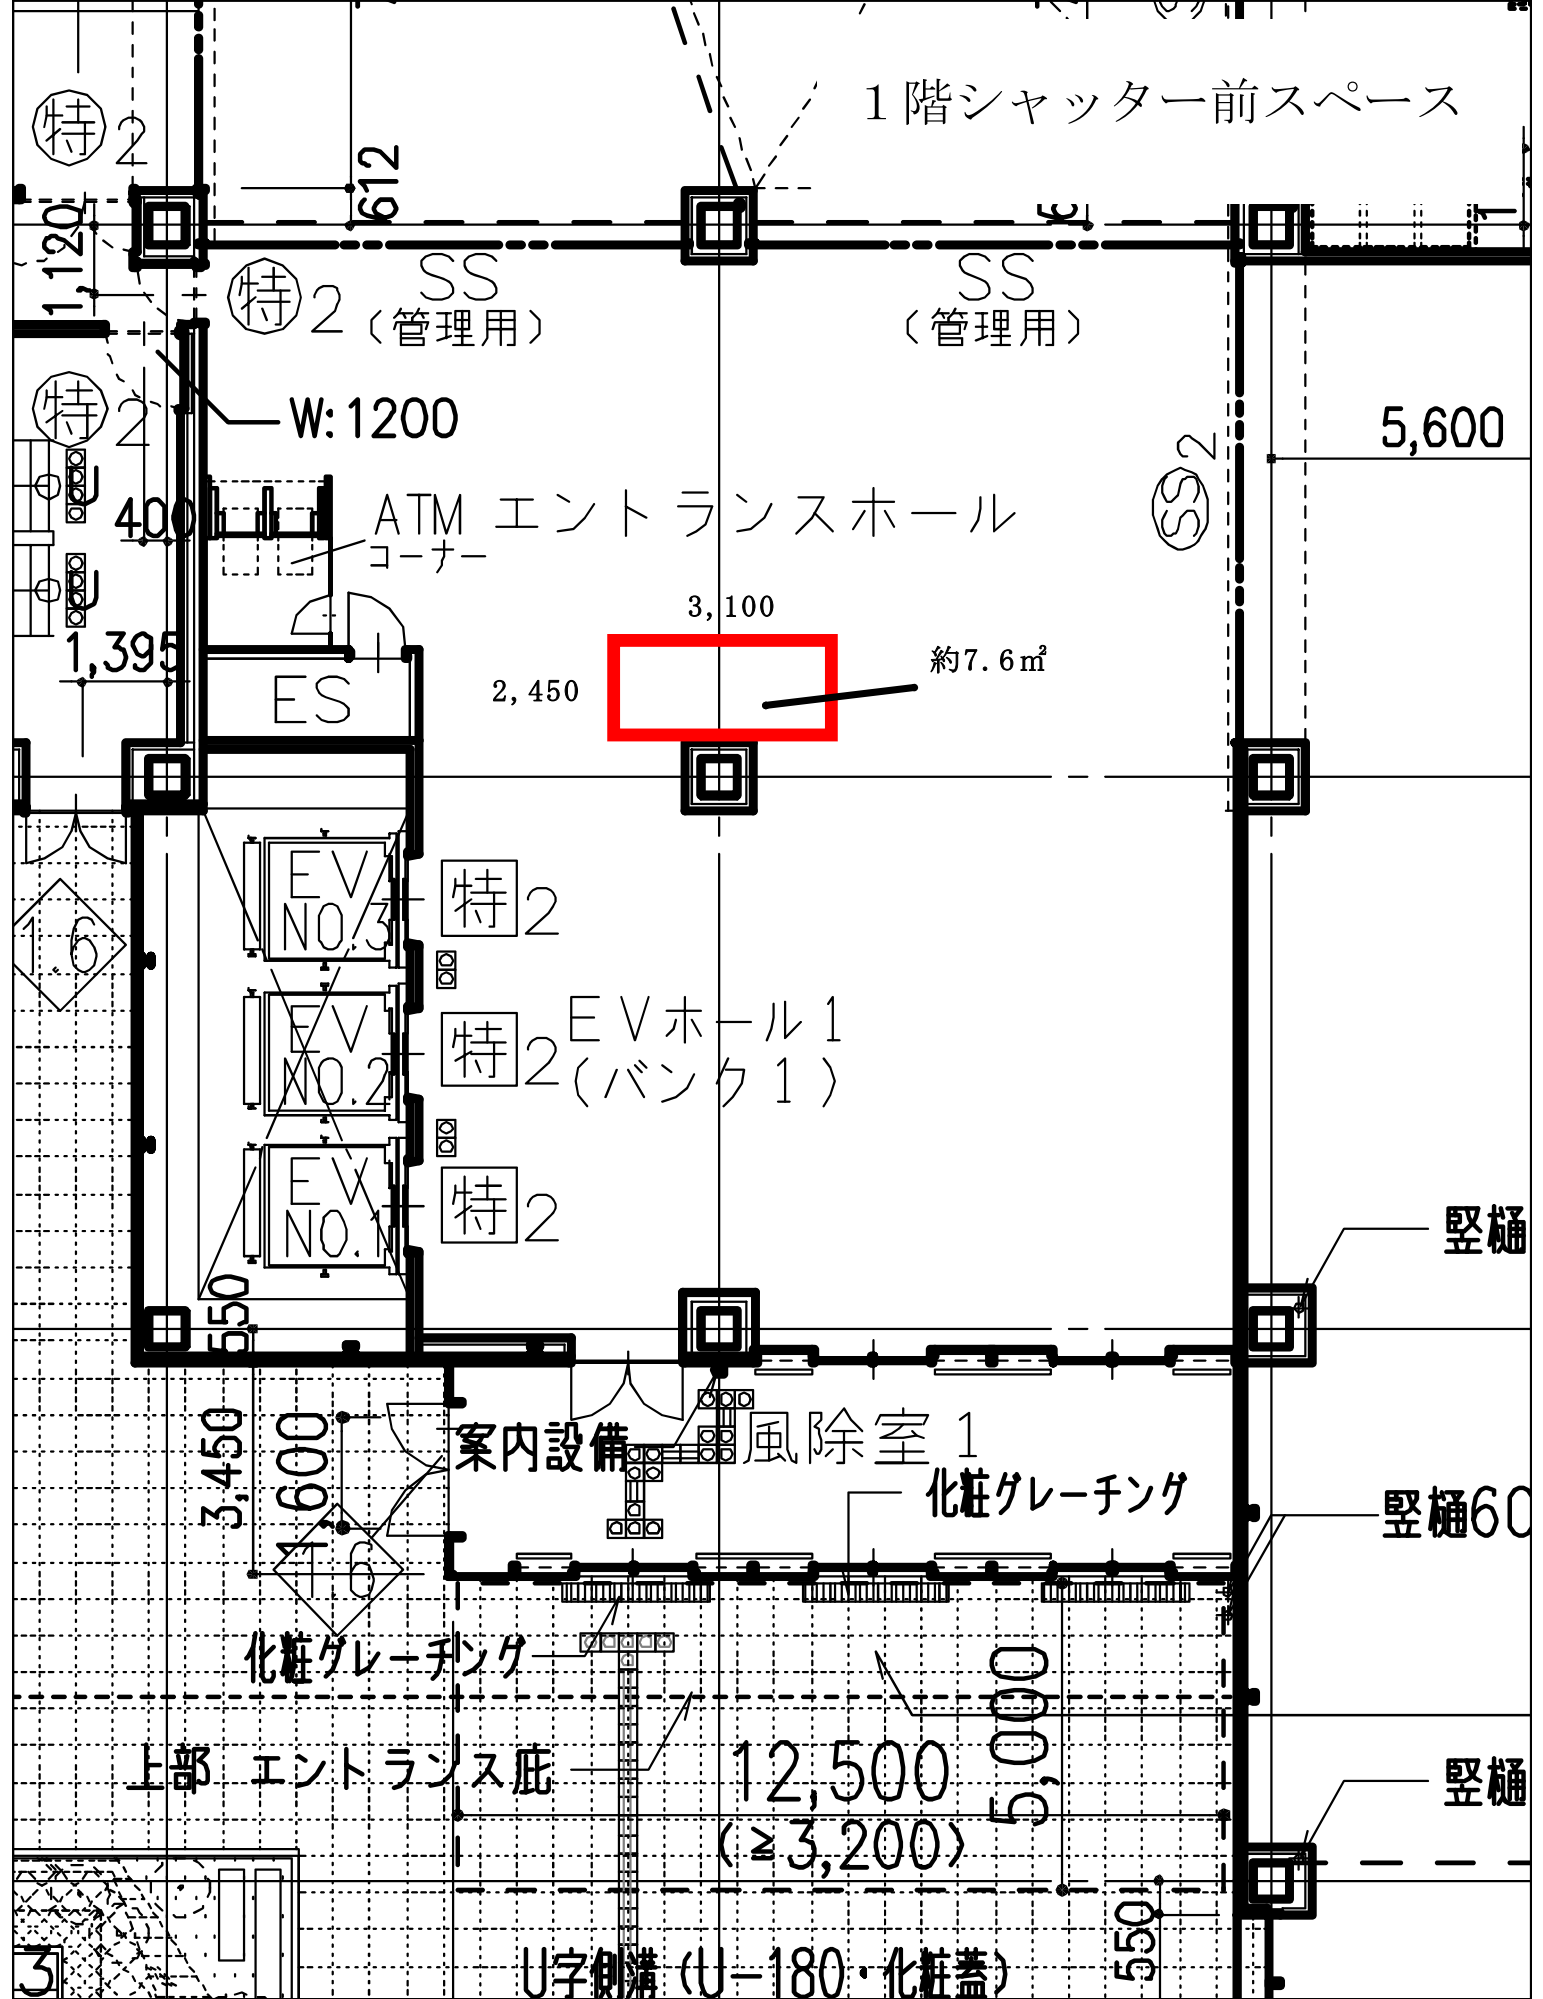

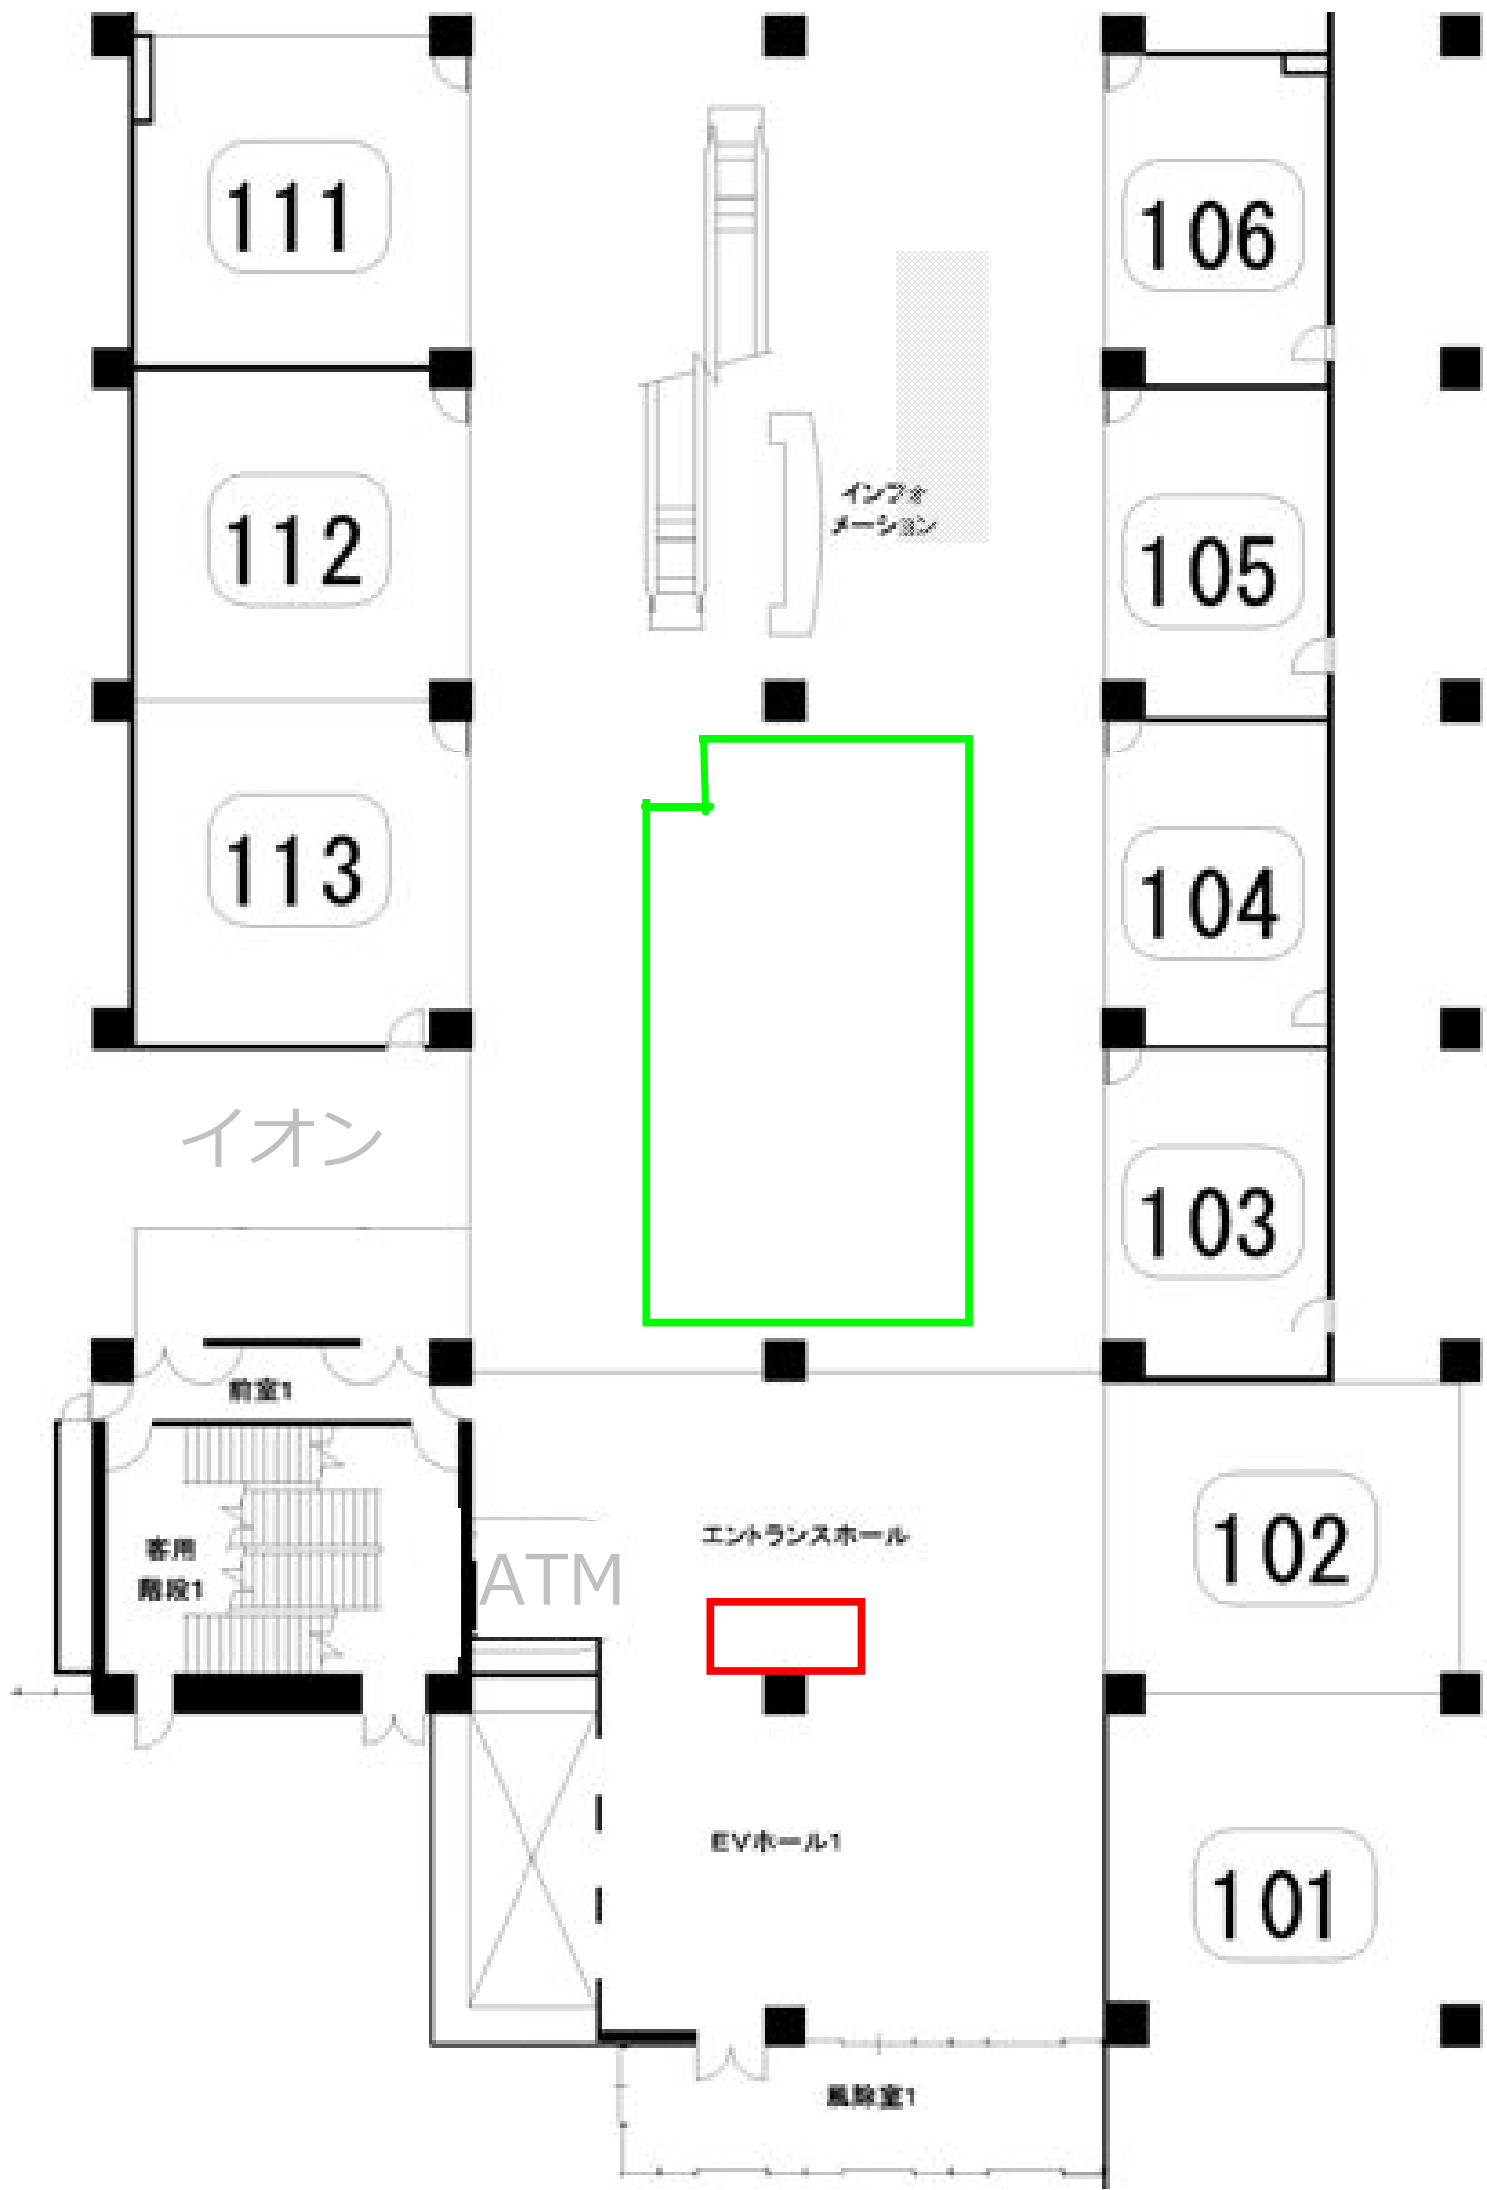

111

112

113

イオン

前室1

客用
階段1

ATM

エントランスホール



EVホール1

風除室1

106

105

104

103

102

101

インフォ
メーション